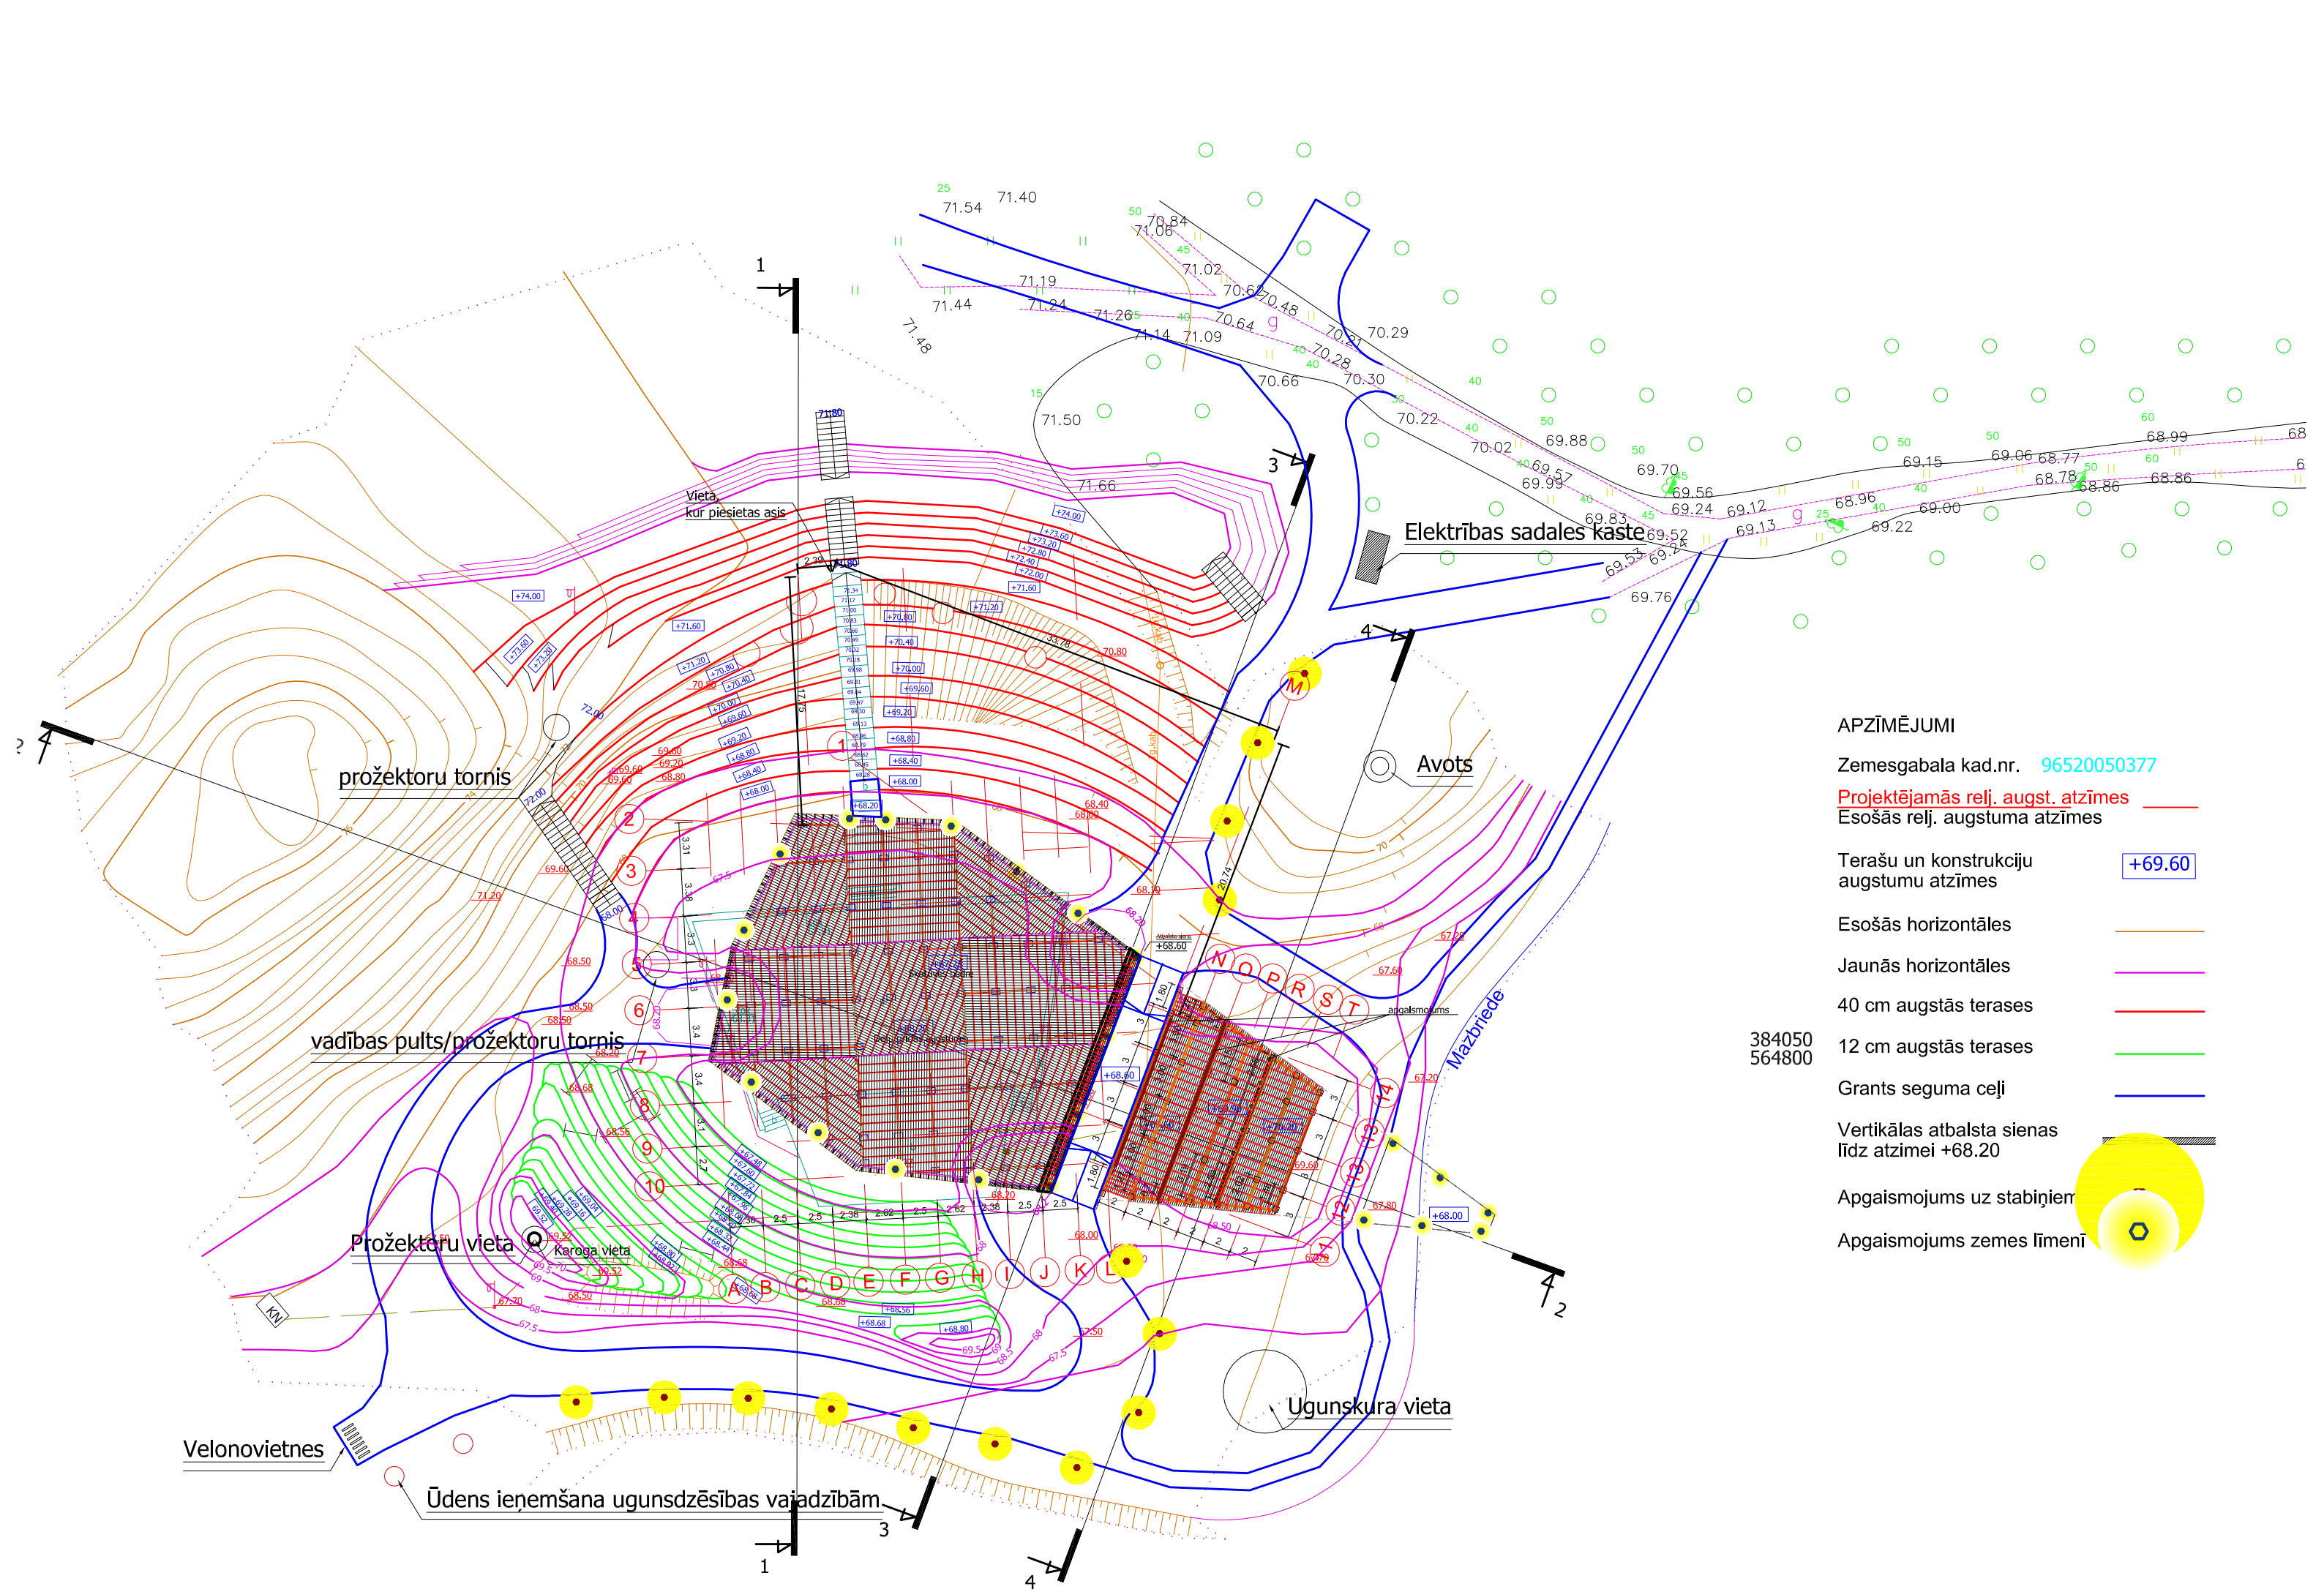


APZĪMĒJUMI

Zemesgabala kad.nr. 96520050377

Projektējamās relj. augst. atzīmes

Esošās relj. augstuma atzīmes

Terašu un konstrukciju augstumu atzīmes +69.60

Esošās horizontāles

Jaunās horizontāles

40 cm augstās terases

384050
564800

12 cm augstās terases

Grants seguma ceļi

Vertikālas atbalsta sienas līdz atzīmei +68.20

Apgaismojums uz stabiņiem

Apgaismojums zemes līmenī